



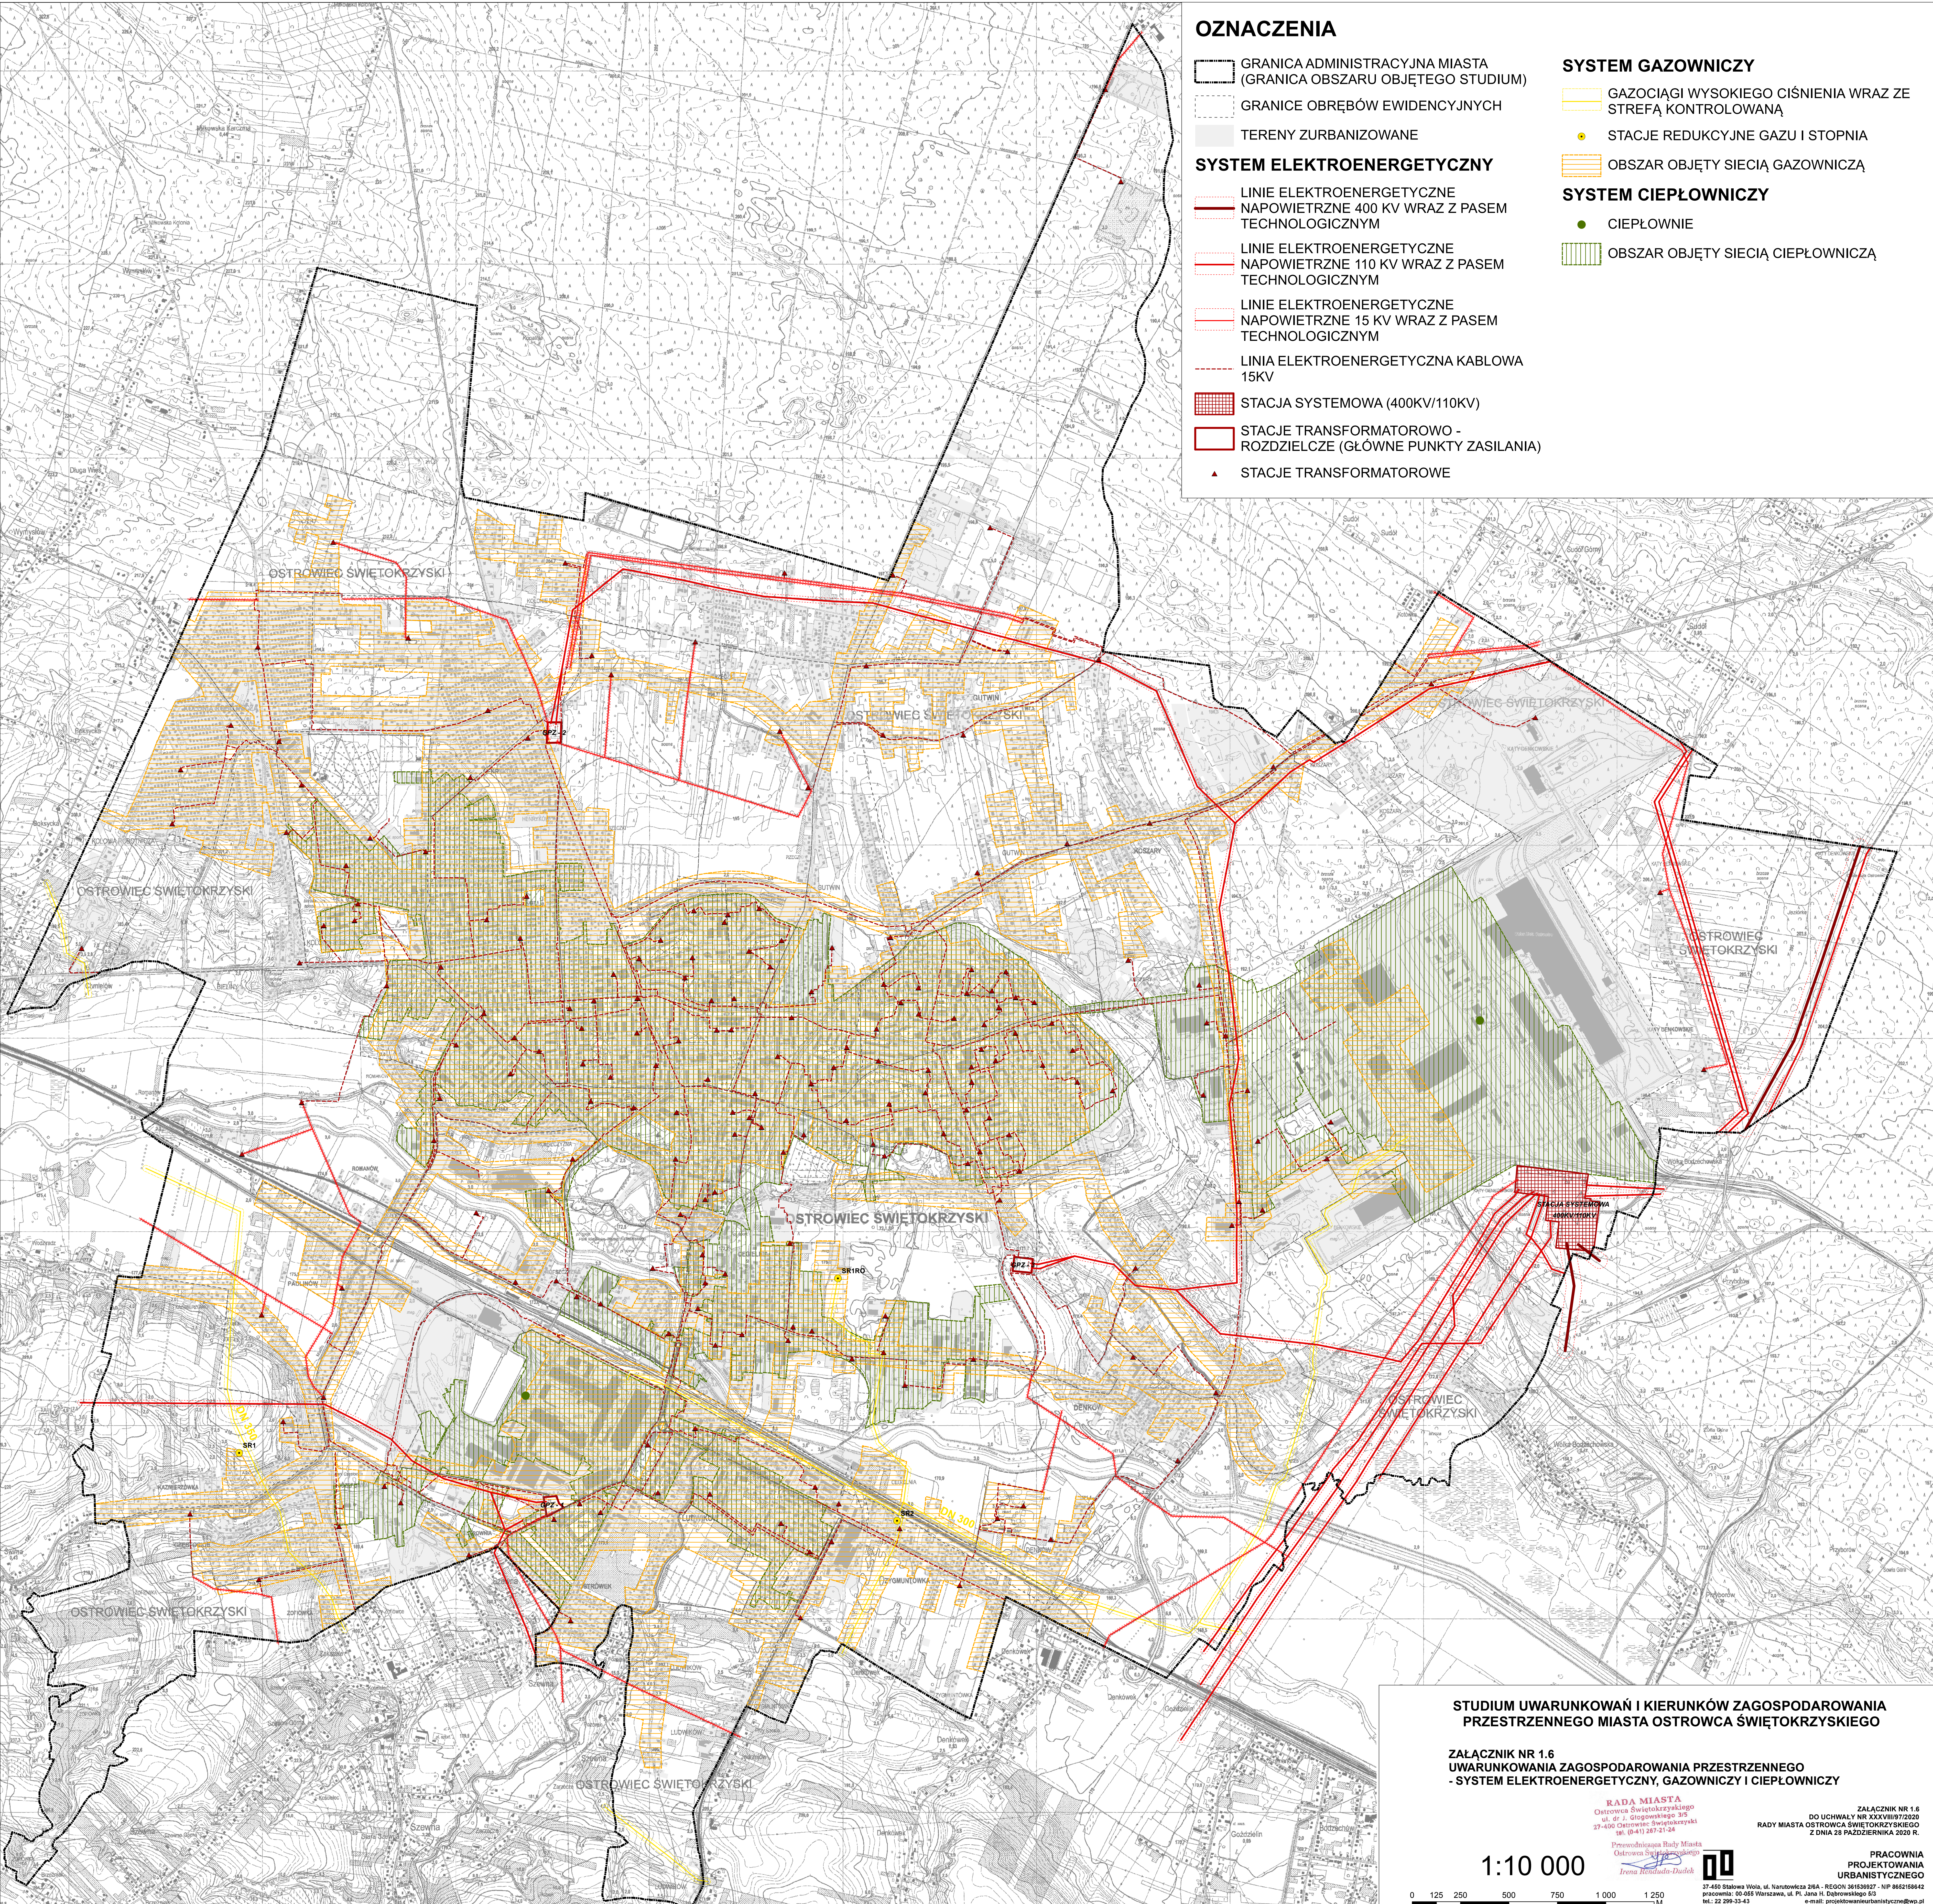

STUDIUM UWARUNKOWAŃ I KIERUNKÓW ZAGOSPODAROWANIA PRZESTRZENNEGO MIASTA OSTROWCA ŚWIĘTOKRZYSKIEGO

UWARUNKOWANIA ZAGOSPODAROWANIA PRZESTRZENNEGO - SYSTEM ELEKTROENERGETYCZNY, GAZOWNICZY I CIEPŁOWNICZY

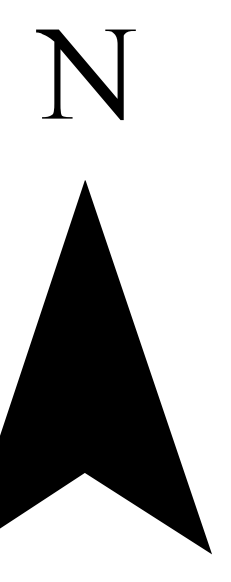

- OZNACZENIA**
- GRANICA ADMINISTRACYJNA MIASTA (GRANICA OBSZARU OBJĘTEGO STUDIUM)
 - GRANICE OBRĘBÓW EWIDENCYJNYCH
 - TERENY ZURBANIZOWANE
 - SYSTEM ELEKTROENERGETYCZNY**
 - LINIE ELEKTROENERGETYCZNE NAPIĘCIOWE 400 KV WRAZ Z PASEM TECHNOLOGICZNYM
 - LINIE ELEKTROENERGETYCZNE NAPIĘCIOWE 110 KV WRAZ Z PASEM TECHNOLOGICZNYM
 - LINIE ELEKTROENERGETYCZNE NAPIĘCIOWE 15 KV WRAZ Z PASEM TECHNOLOGICZNYM
 - LINIA ELEKTROENERGETYCZNA KABLOWA 15KV
 - STACJA SYSTEMOWA (400KV/110KV)
 - STACJE TRANSFORMATOROWO - ROZDZIELCZE (GŁÓWNE PUNKTY ZASILANIA)
 - STACJE TRANSFORMATOROWE

- SYSTEM GAZOWNICZY**
- GAZOCIĄGI WYSOKIEGO CIŚNIENIA WRAZ ZE STREFĄ KONTROLOWANĄ
 - STACJE REDUKCYJNE GAZU I STOPNIA
 - OBSZAR OBJĘTY SIECIĄ GAZOWNICZĄ
 - SYSTEM CIEPŁOWNICZY**
 - CIEPŁOWNIE
 - OBSZAR OBJĘTY SIECIĄ CIEPŁOWNICZĄ


STUDIUM UWARUNKOWAŃ I KIERUNKÓW ZAGOSPODAROWANIA PRZESTRZENNEGO MIASTA OSTROWCA ŚWIĘTOKRZYSKIEGO

ZALĄCZNIK NR 1.6
UWARUNKOWANIA ZAGOSPODAROWANIA PRZESTRZENNEGO
- SYSTEM ELEKTROENERGETYCZNY, GAZOWNICZY I CIEPŁOWNICZY

RADA MIASTA Ostrowiec Świętokrzyski
ul. 10-go Stycznia 105
37-400 Ostrowiec Świętokrzyski
tel. (0-41) 37-43-04

Pracownia Projektowa
Irena Teresińska-Duś

1:10 000

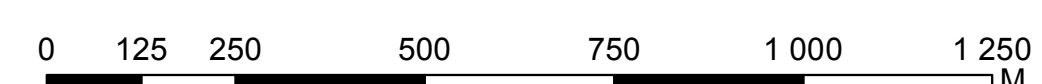

ZALĄCZNIK NR 1.6
DO UCHWAŁY NR XXVIM/2020
RADY MIASTA OSTROWCA ŚWIĘTOKRZYSKIEGO
Z DNIA 28 PAŹDZIERNIKA 2020 R.
37-400 Stalowa Wola, ul. Narutowicza 26A - REGON 36153927 - NIP 865219442
telefon: 00-665 Warszawa, ul. Piłsudskiego 12
tel.: 22 299-33-43 e-mail: projektowanieurbanistyczne@wp.pl